

242

252

GE₂₋₃
 PF GRZ 0,80
 WH 579,00 m ü. NN
 FH 582,00 m ü. NN
 ÖBV SD/WD/PD/FD
 DN_{sp} 12-35°
 DN_{wp} 12-24°
 DN_{tp} 4-18°

GE_{1a}
 PF GRZ 0,80
 WH 579,50 m ü. NN
 FH 582,50 m ü. NN
 ÖBV SD/WD/PD/FD
 DN_{sp} 12-35°
 DN_{wp} 12-24°
 DN_{tp} 4-18°


GE₇₋₈
 PF GRZ 0,80
 WH 575,00 m ü. NN
 FH 578,00 m ü. NN
 ÖBV SD/WD/PD/FD
 DN_{sp} 12-35°
 DN_{wp} 12-24°
 DN_{tp} 4-18°

GE_{1b}
 PF GRZ 0,80
 WH 579,00 m ü. NN
 FH 581,50 m ü. NN
 ÖBV SD/WD/PD/FD
 DN_{sp} 12-35°
 DN_{wp} 12-24°
 DN_{tp} 4-18°

MU
 PF GRZ 0,60
 WH 576,50 m ü. NN
 FH 579,00 m ü. NN
 ÖBV SD/WD/PD/FD
 DN_{sp} 12-35°
 DN_{wp} 12-24°
 DN_{tp} 4-18°

GE₄₋₆
 PF GRZ 0,80
 WH 578,00 m ü. NN
 FH 581,00 m ü. NN
 ÖBV SD/WD/PD/FD
 DN_{sp} 12-35°
 DN_{wp} 12-24°
 DN_{tp} 4-18°

N

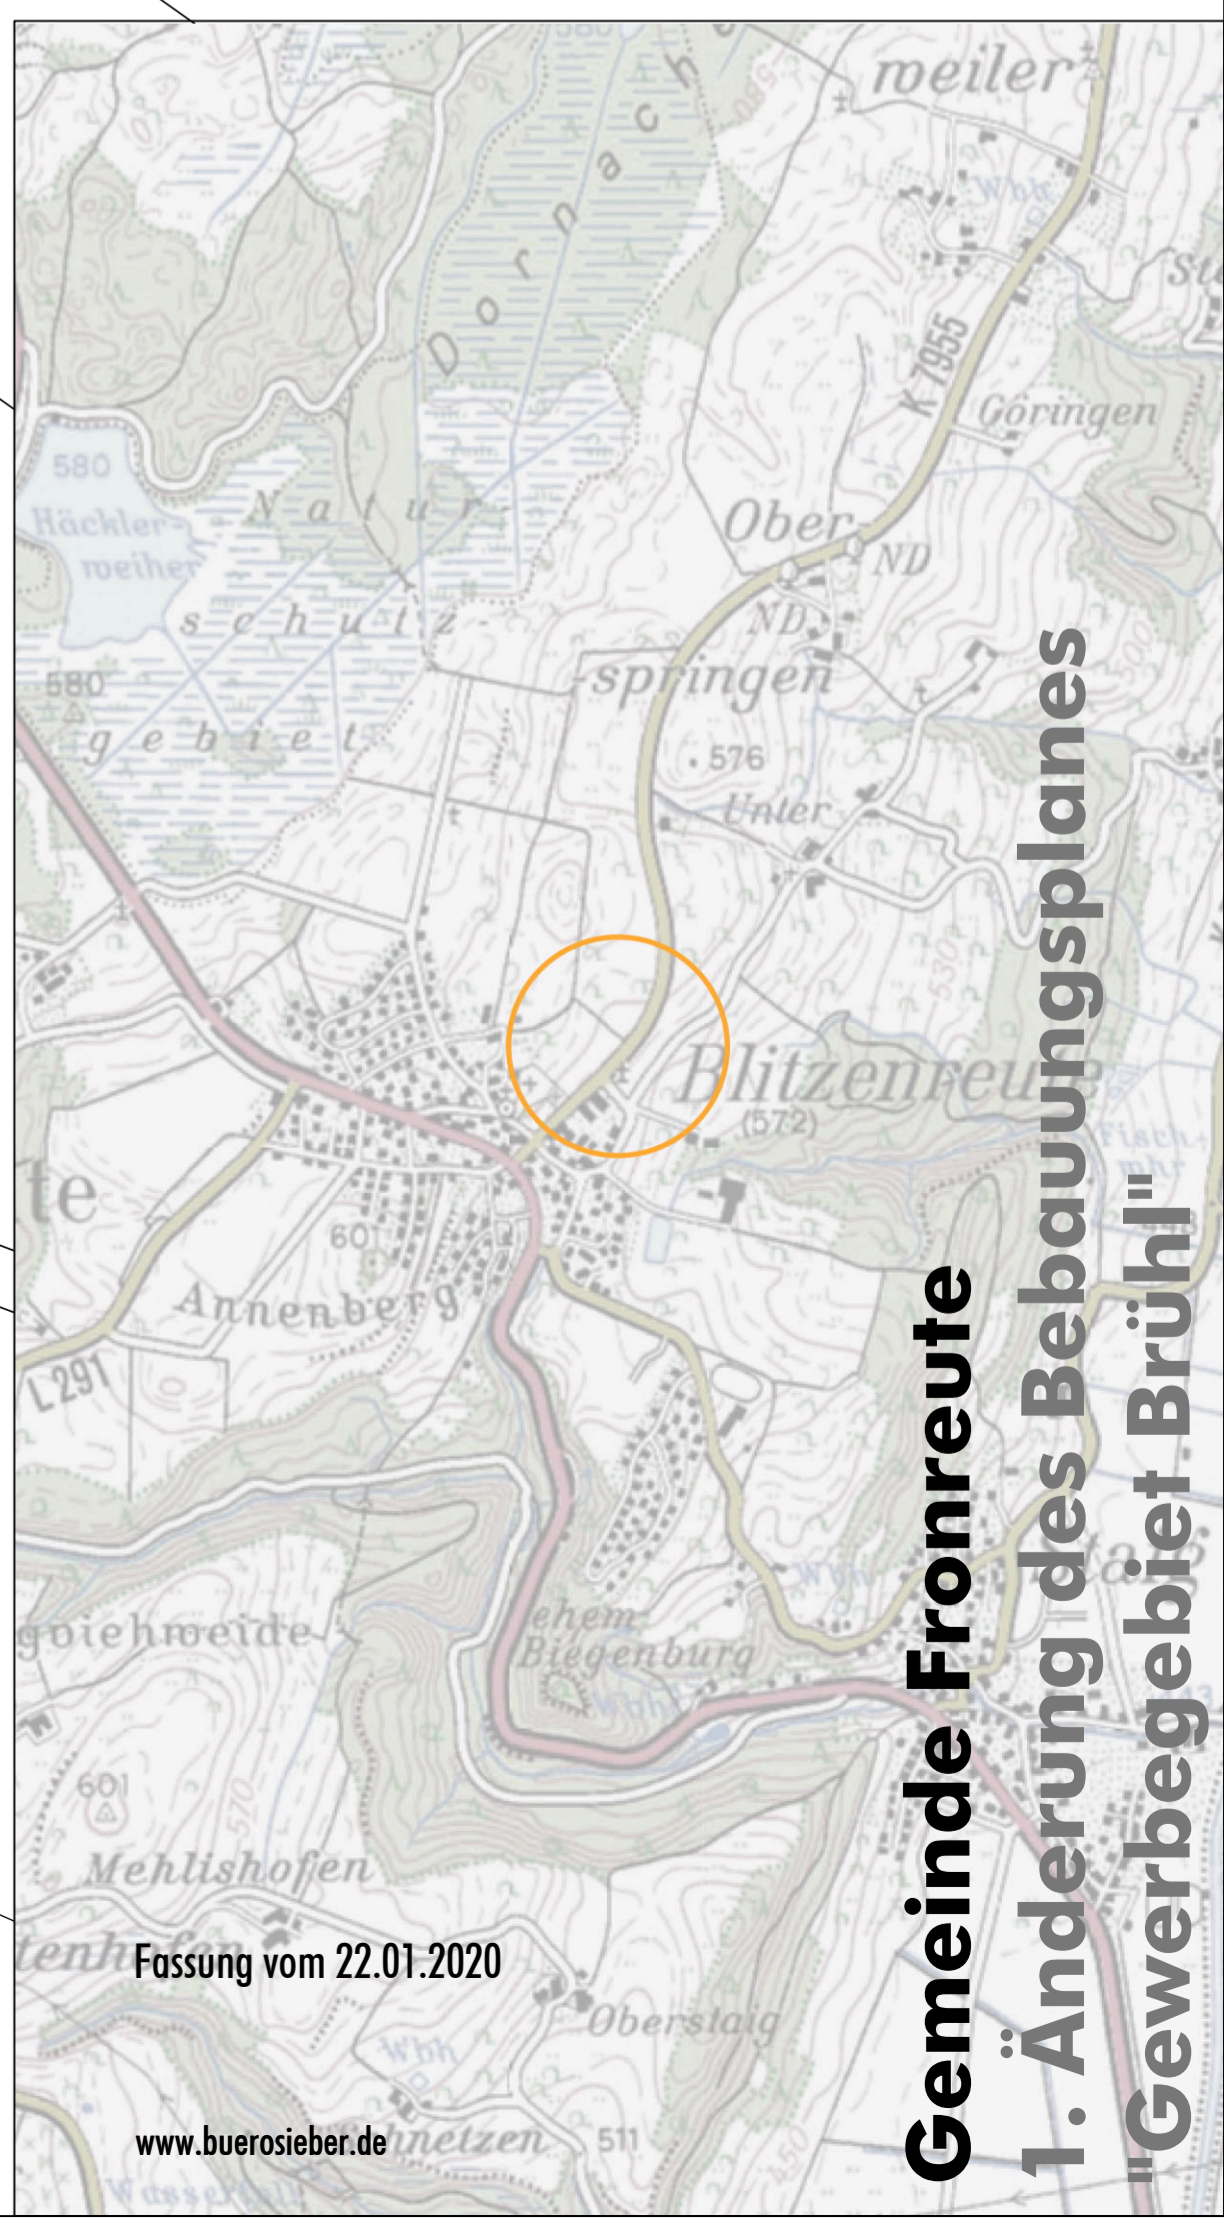

Gemeinde Fronreute
1. Änderung des Bebauungsplanes
„Gewerbegebiet Brühl“

Fassung vom 22.01.2020

www.buerosieber.de

Schussenbecken mit Tobelwäldern südlich Blitzenreute
 (Nr. 8223311)

Straßenhecken nördlich Blitzenreute
 (Nr. 181234360346)

M 1: 500

