


Gem. § 33 NatSchG BW kartiertes Biotop "Baumhecke bei Sportplatz Fronhofen" (Nr. 1-8123-436-0099)


Brühlwiesen

Fassung 14.09.2021
 Sieber Consult GmbH
 www.sieberconsult.eu

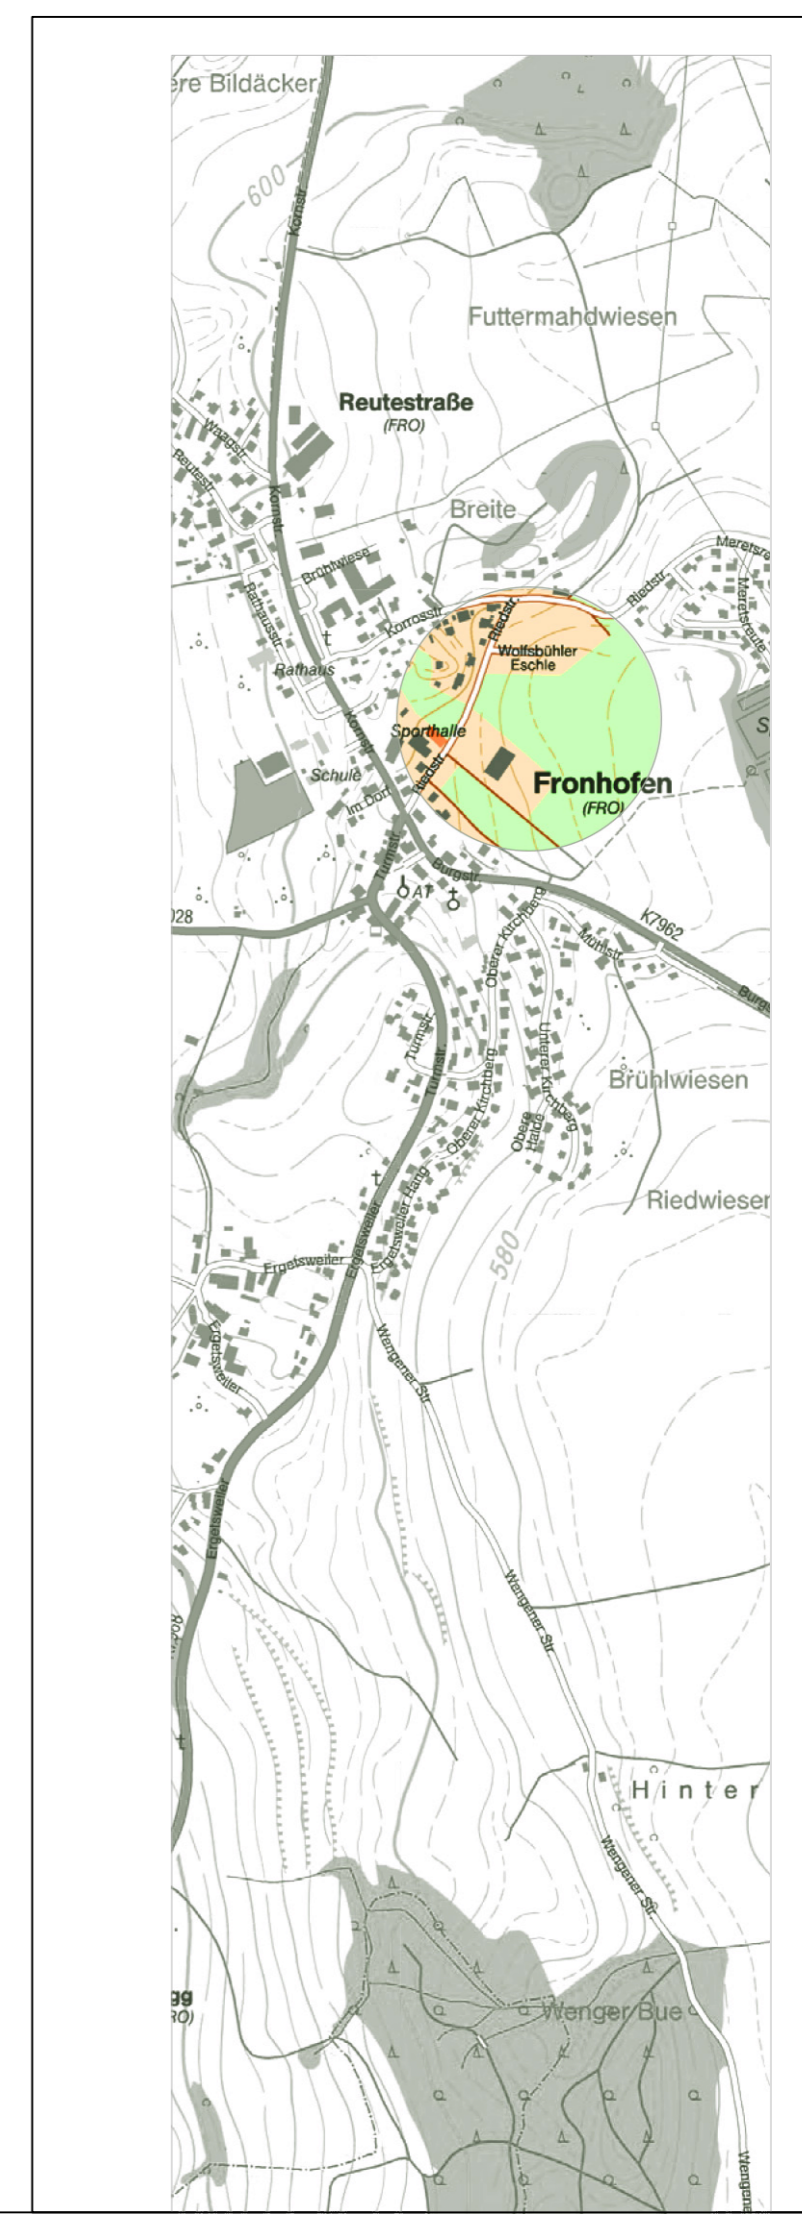

Typ	GRZ	GFZ	Planungsrechtl. Festsetzungen	Örtliche Bauvorschriften
Typ 1	0,30	0	E2 Wo	SD/WD/PD/FD
Typ 2	0,32	0	E2 Wo	SD/WD/PD/FD
Typ 3	0,32	0	ED E2/DZ Wo	SD/WD/PD/FD
Typ 4	0,40	0	E2 Wo	SD/WD/PD/FD
Typ 5	0,40	1,00	E6/DZ/H1 Wo	SD/WD/PD/FD

Zur näheren Erläuterung dieser und weiterer Festsetzungen und Vorschriften - siehe Textteil

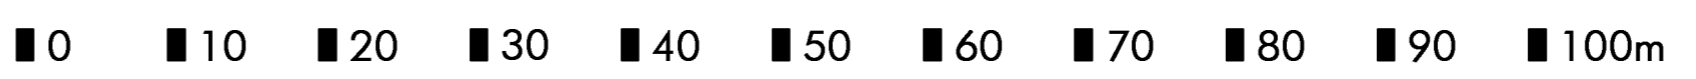

M 1: 500

Gemeinde Fronreute
 Bebauungsplan "Riedstraße II"
 und die örtlichen Bauvorschriften hierzu