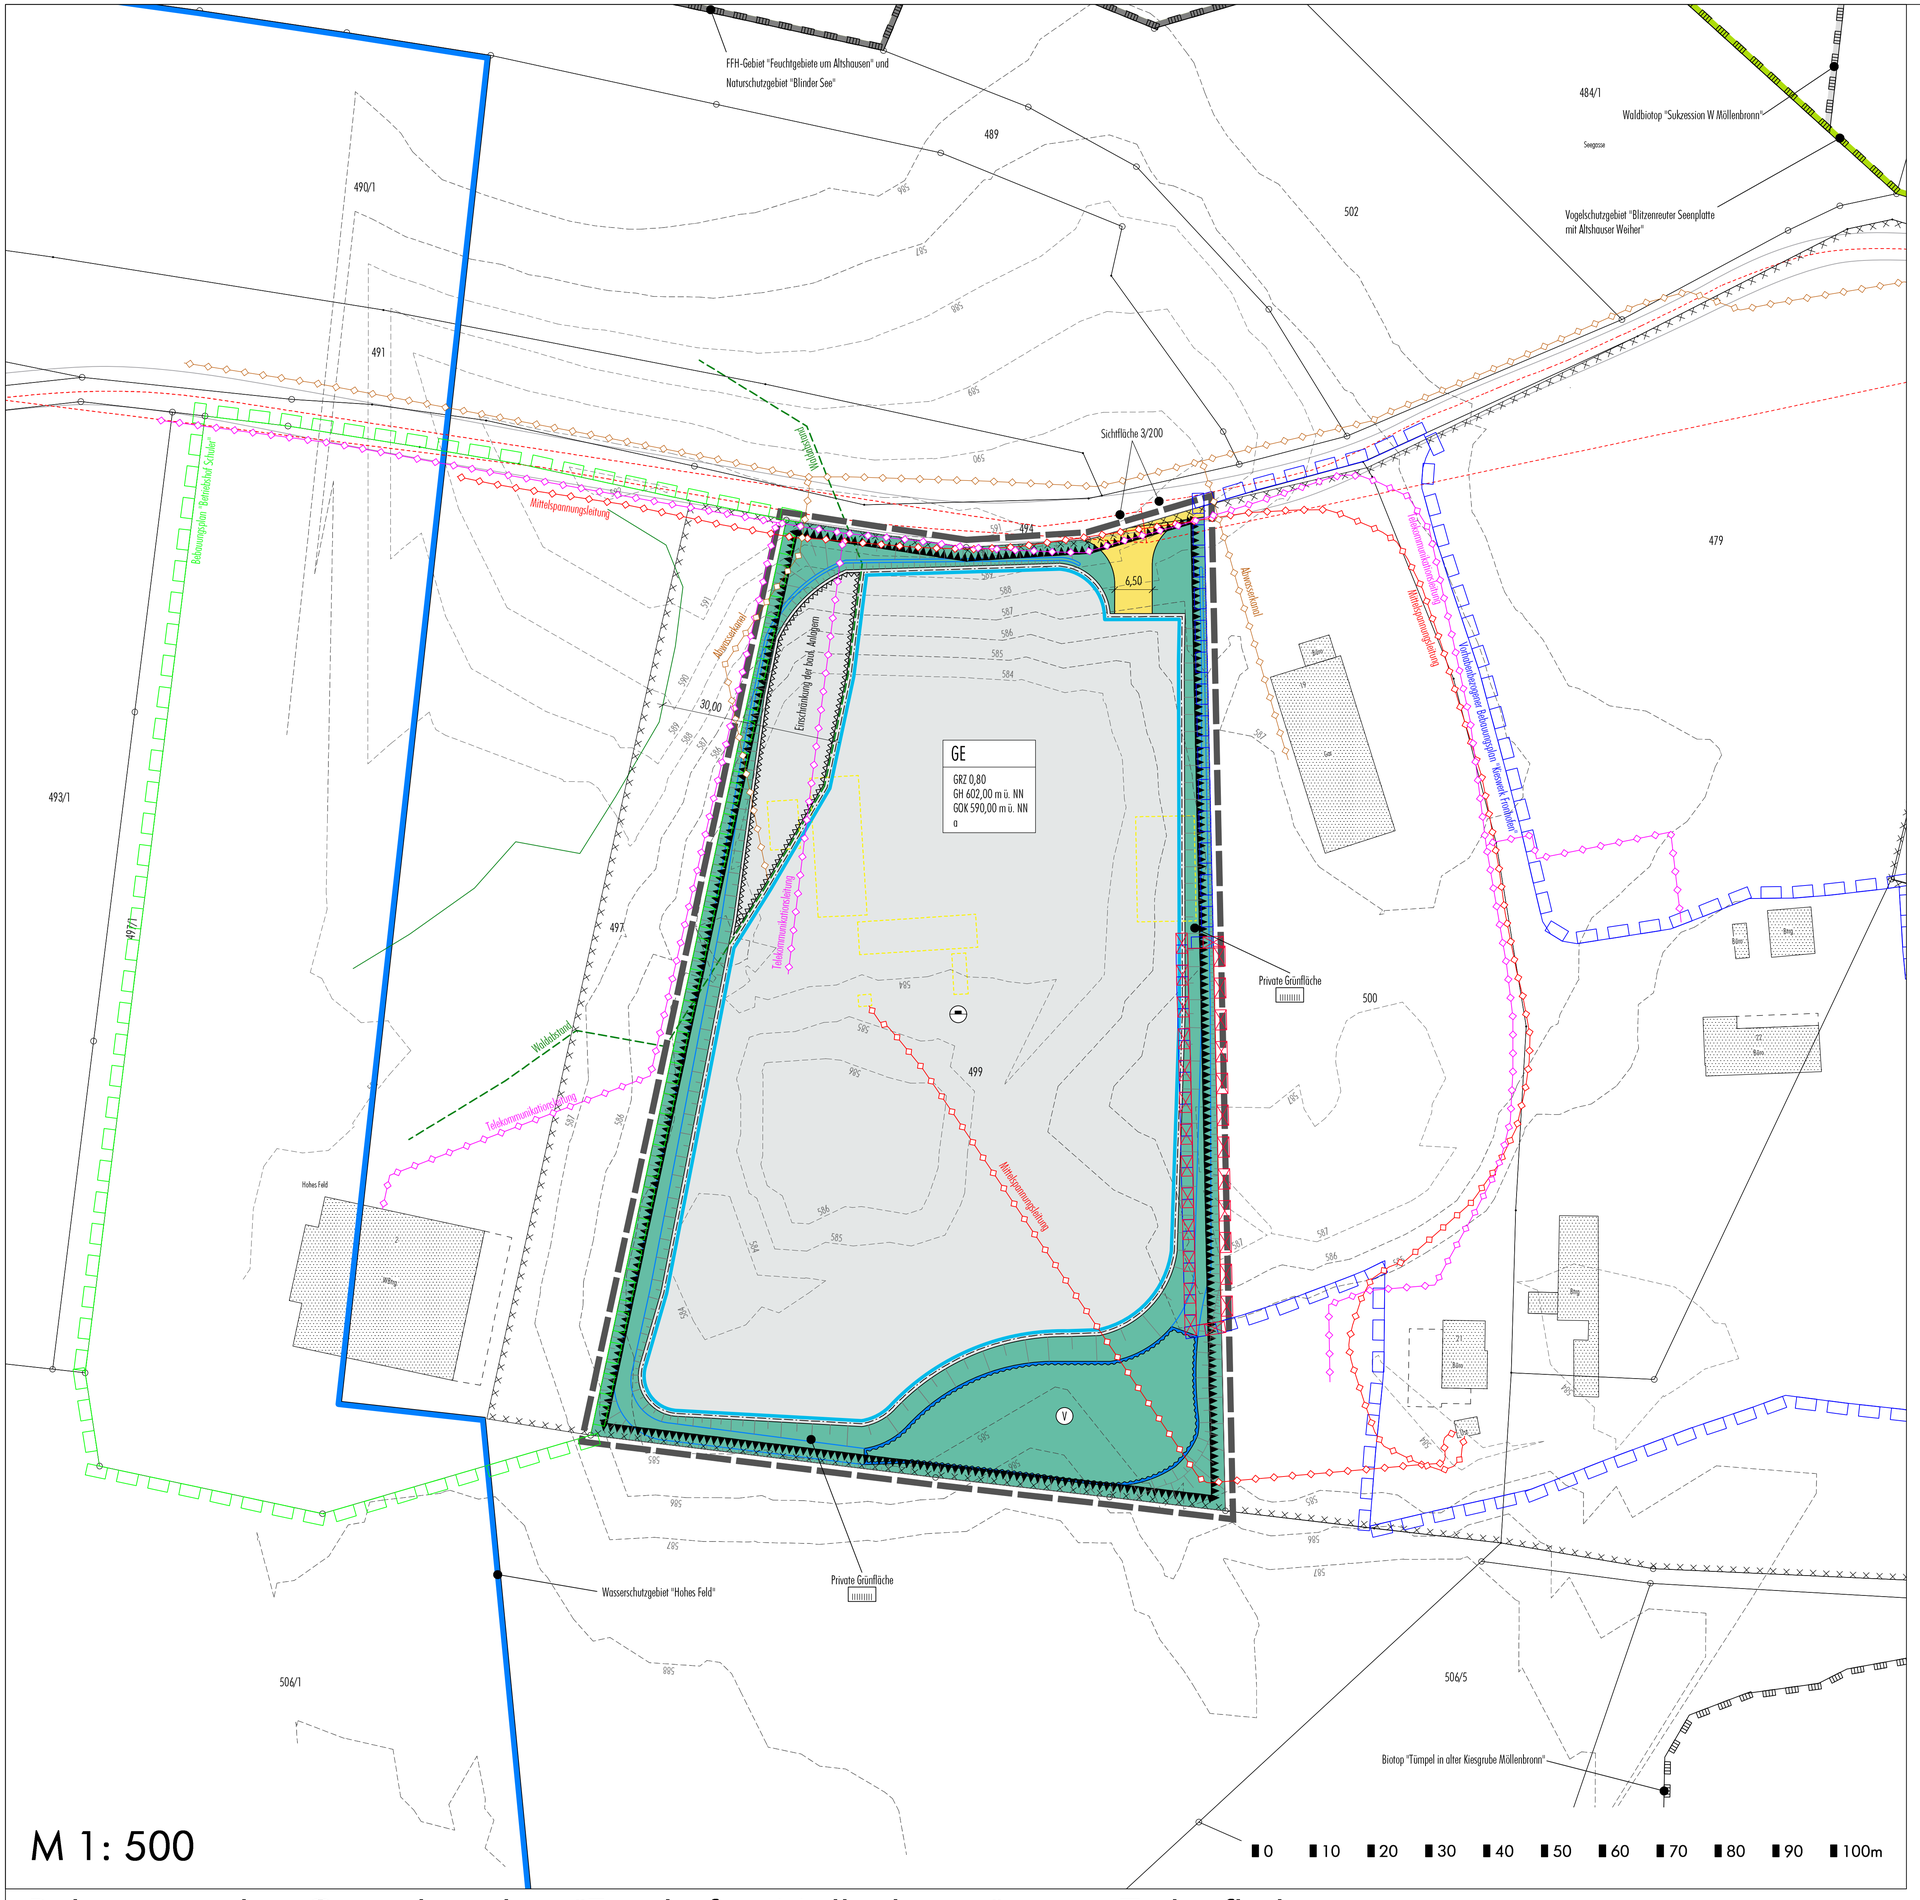

M 1: 500

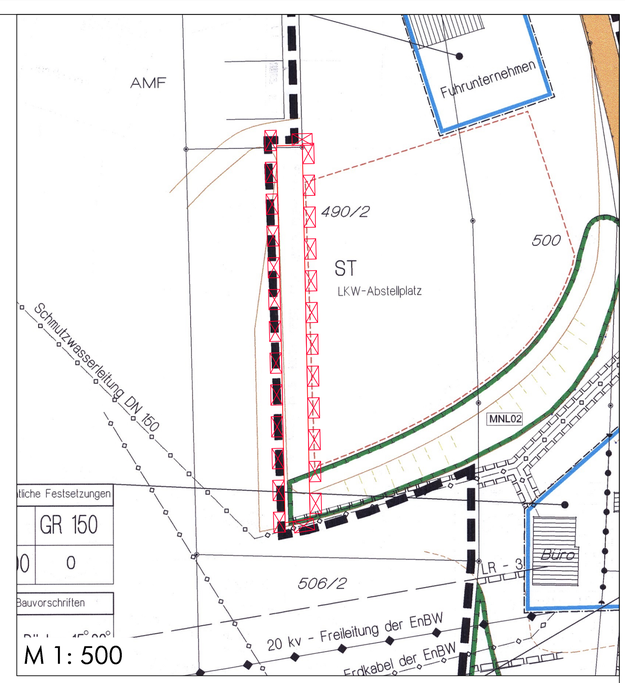

Vorhabenbezogener Bebauungsplan "Kieswerk Fronhofen"
(Fassung vom 11.11.2002, rechtsverbindlich seit 09.05.2003)

N

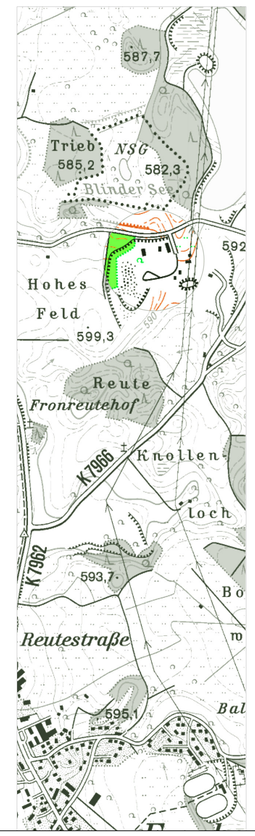

Fassung 20.02.2024
Sieber Consult GmbH
www.sieberconsult.de

Gemeinde Fronreute

Bebauungsplan Gewerbegebiet "Fronhofen-Möllenbronn" sowie Teilaufhebung des vorhabenbezogenen Bebauungsplanes "Kieswerk Fronhofen" und die örtlichen Bauvorschriften hierzu